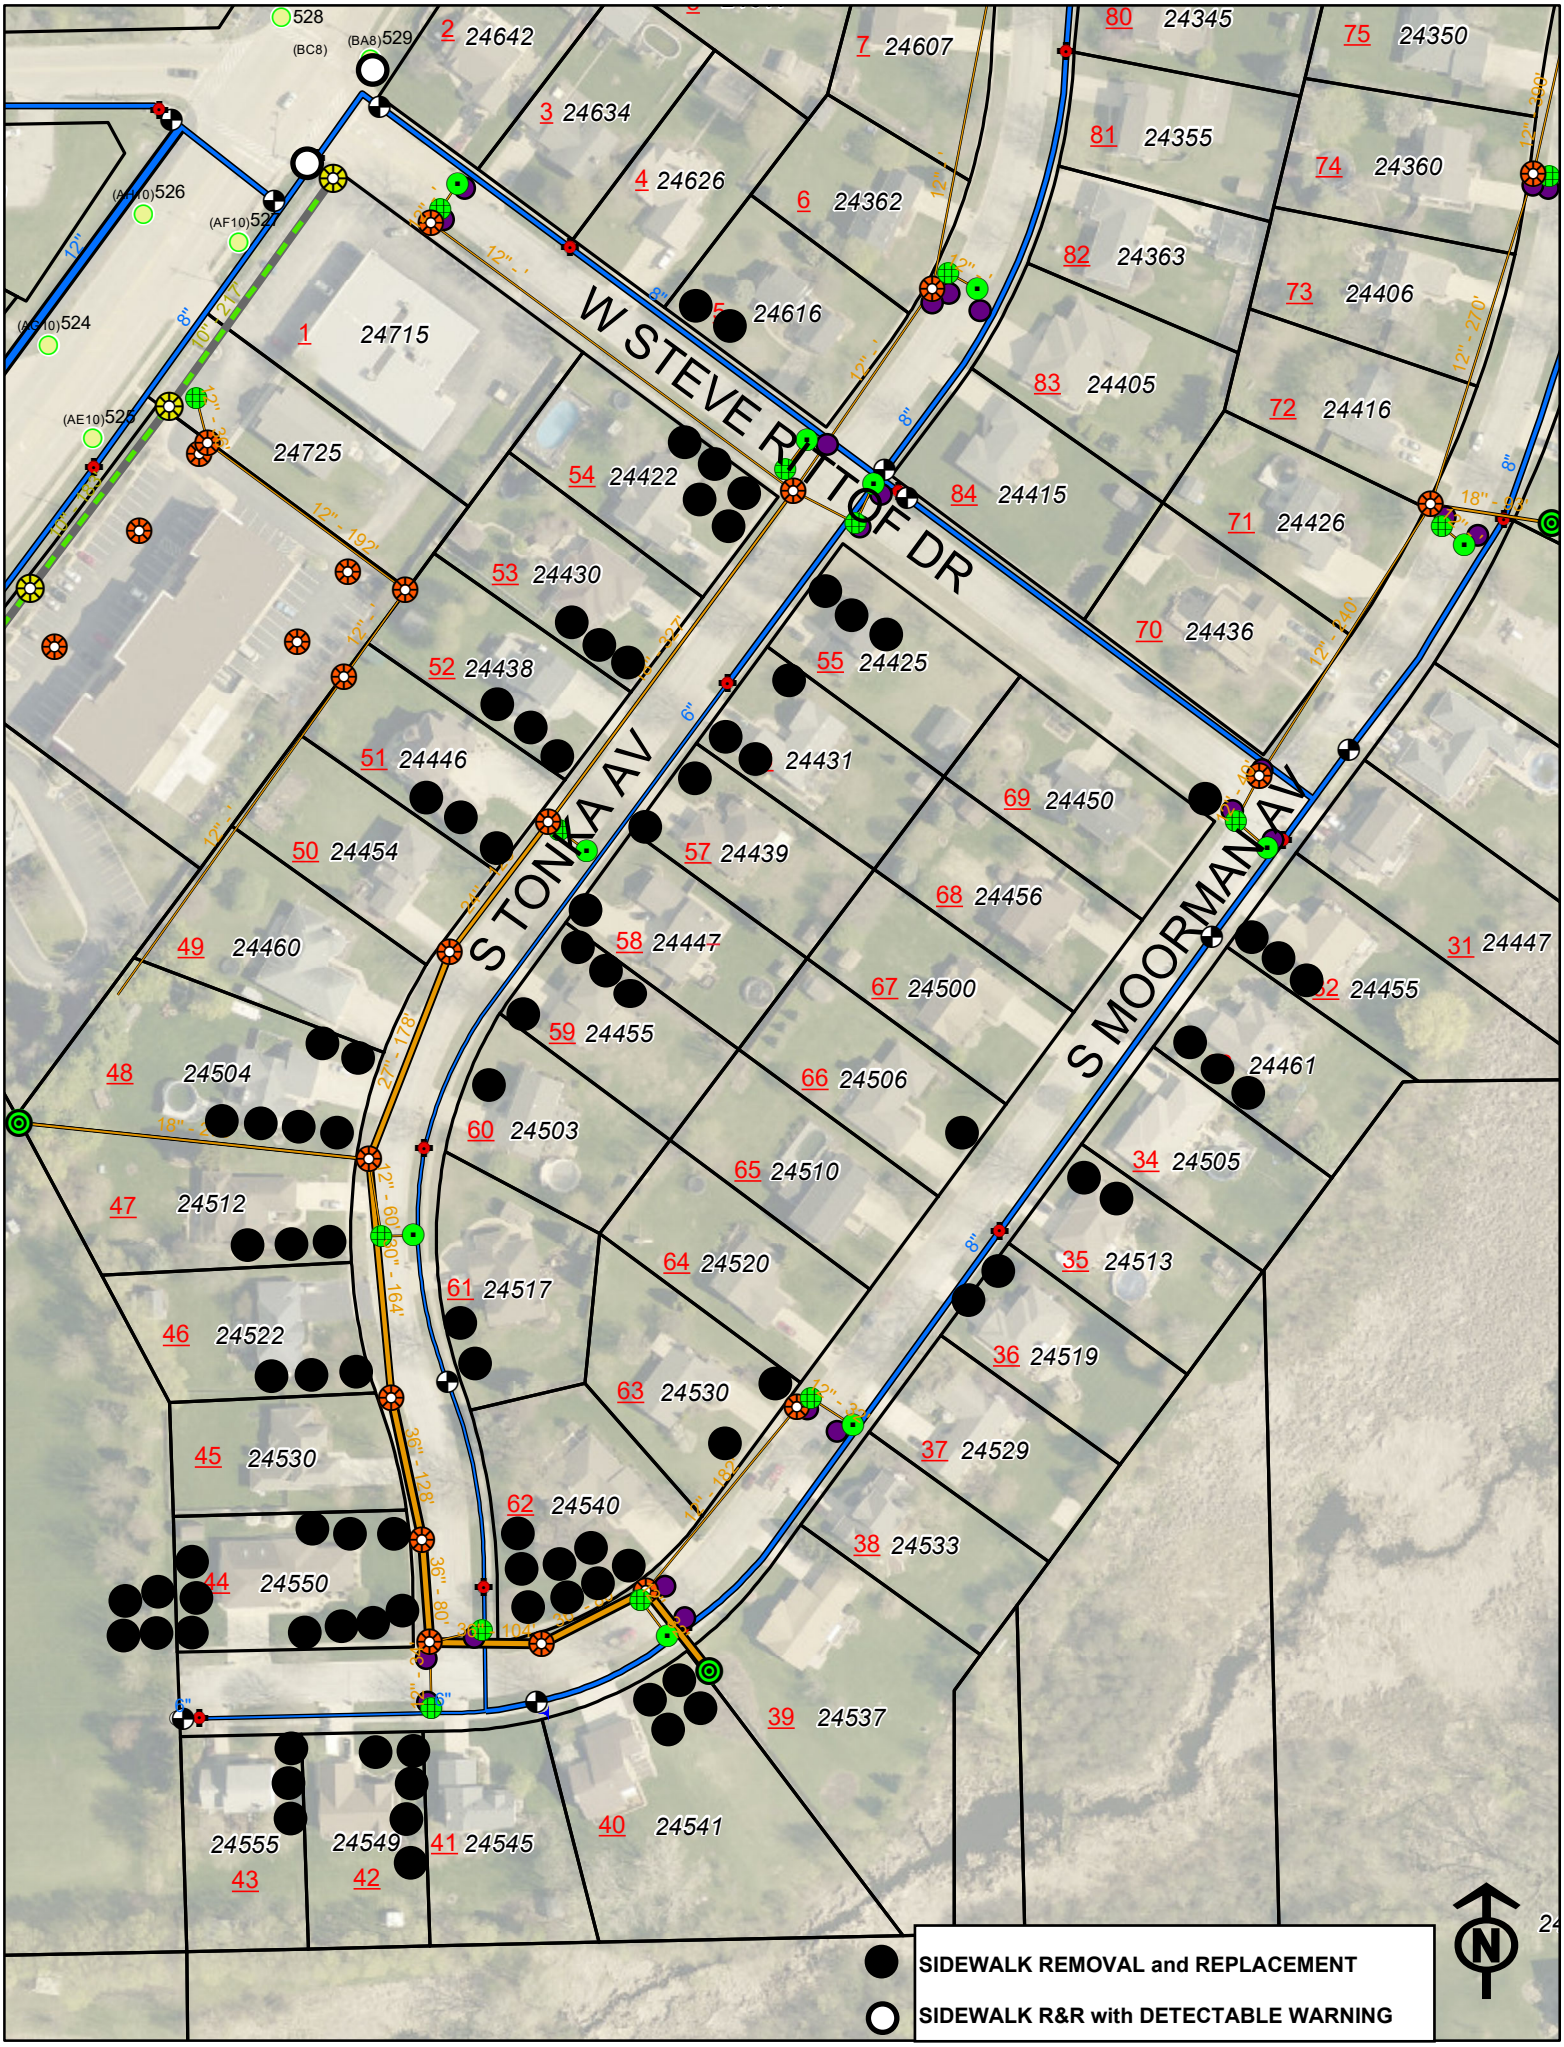
W STEVE RITTOF DR
S TONKA AV
S MOORMAN AV
1 24715
2 24642
3 24634
4 24626
5 24616
6 24362
7 24607
31 24447
32 24455
34 24505
35 24513
36 24519
37 24529
38 24533
39 24537
40 24541
41 24545
42
43
44 24550
45 24530
46 24522
47 24512
48 24504
49 24460
50 24454
51 24446
52 24438
53 24430
54 24422
55 24425
57 24439
58 24447
59 24455
60 24503
61 24517
62 24540
63 24530
64 24520
65 24510
66 24506
67 24500
68 24456
69 24450
70 24436
71 24426
72 24416
73 24406
74 24360
75 24350
80 24345
81 24355
82 24363
83 24405
84 24415
24555
24549
SIDEWALK REMOVAL and REPLACEMENT
SIDEWALK R&R with DETECTABLE WARNING
N

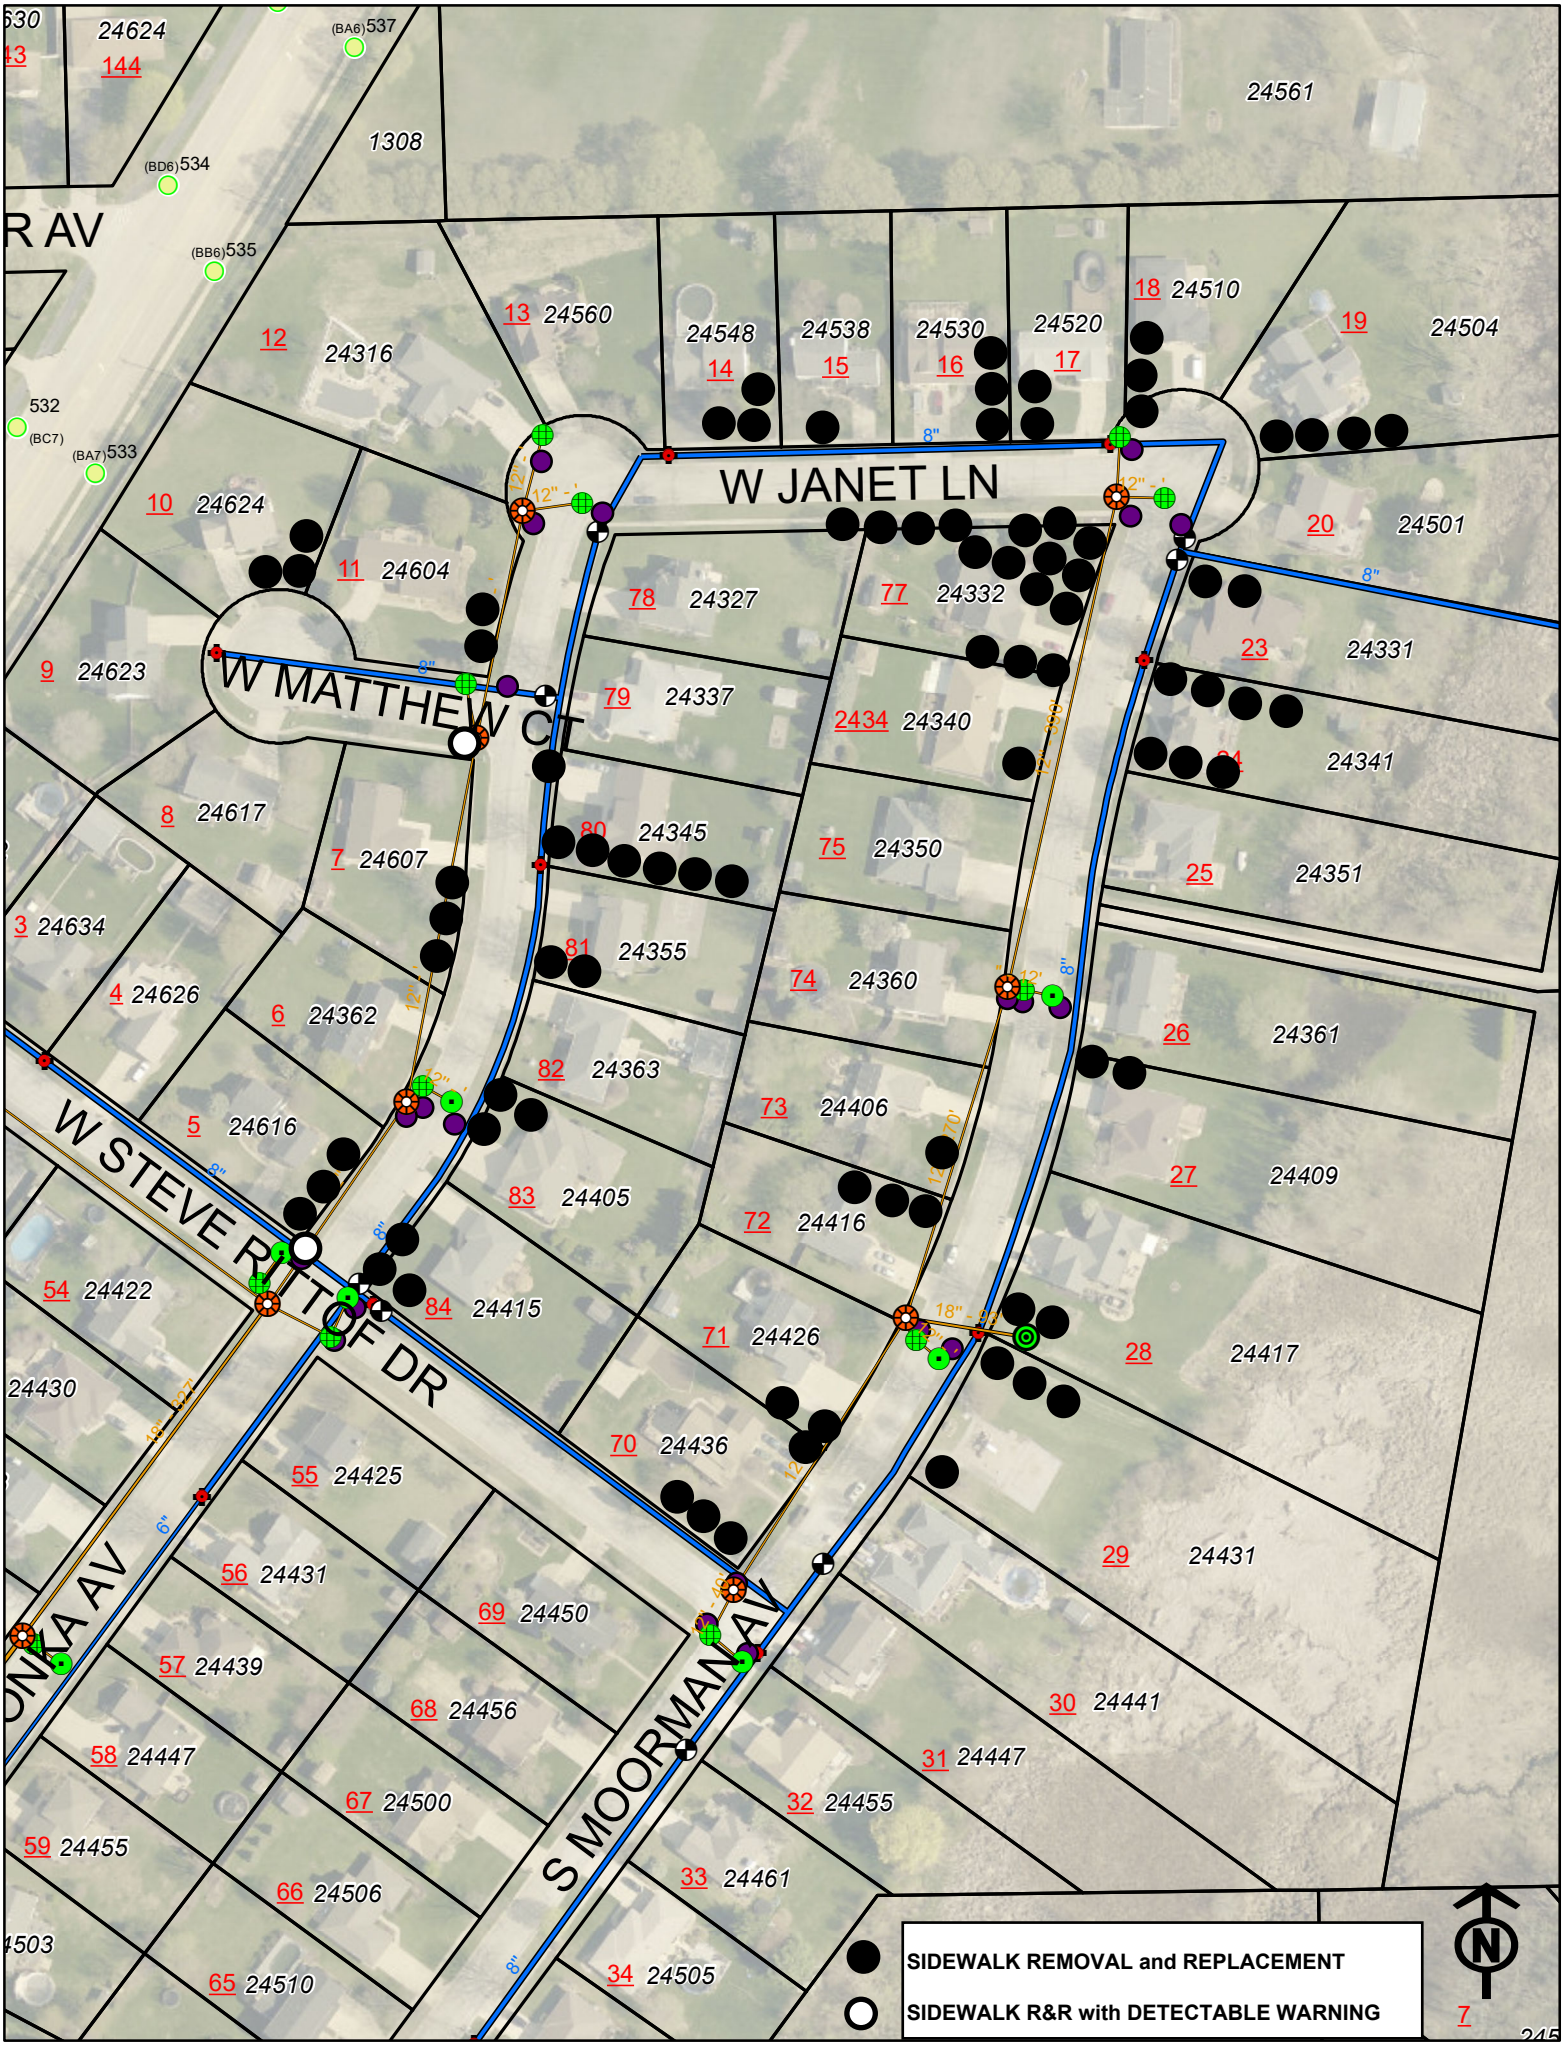
W JANET LN
W MATTHEW CT
W STEVE RITOF DR
S MOORMAN AV
R AV
ONKA AV
SIDEWALK REMOVAL and REPLACEMENT
SIDEWALK R&R with DETECTABLE WARNING
N